



ΕΦΗΜΕΡΙΣ ΤΗΣ ΚΥΒΕΡΝΗΣΕΩΣ

ΤΗΣ ΕΛΛΗΝΙΚΗΣ ΔΗΜΟΚΡΑΤΙΑΣ

ΤΕΥΧΟΣ ΤΕΤΑΡΤΟ **Αρ. Φύλλου 862**

17 Οκτωβρίου 2001

ΠΕΡΙΕΧΟΜΕΝΑ

ΑΠΟΦΑΣΕΙΣ

ΑΠΟΦΑΣΕΙΣ

Αριθ. 1084707/8942/Β0010 (1)

Καθορισμός των ορίων αιγιαλού και δημιουργία ζώνης παραλίας στη θέση ΑΓ. ΛΑΖΑΡΟΣ νήσου Μυκόνου Ν. Κυκλάδων.

Ο ΥΠΟΥΡΓΟΣ ΟΙΚΟΝΟΜΙΚΩΝ

Έχοντας υπόψη:

1. Τις διατάξεις του Ν. 3200/55 «περί διοικητικής αποκεντρώσεως» όπως αυτές τροποποιήθηκαν και ισχύουν σήμερα με τα Ν.Δ. 532/70, Β.Δ. 704/70, Β.Δ. 705/70, Β.Δ. 192/72. Π.Δ. 71/84, Π.Δ. 347/86, Ν. 2026/92 και Π.Δ. 97/93.

2. Τις διατάξεις του Α.Ν. 2344/1940 «περί αιγιαλού και παραλίας» όπως έχουν τροποποιηθεί και συμπληρωθεί μεταγενέστερα.

3. Τις διατάξεις του Β.Δ. 439/70 «περί συμπληρώσεως των διατάξεων περί αιγιαλού».

4. Τις διατάξεις του άρθρου 20 Ν. 719/77 «περί του τρόπου σύνταξης τοπογραφικών και υψομετρικών διαγραμμάτων από ιδιώτες μηχανικούς κλπ.».

5. Τις διατάξεις του άρθρου 100 του Π.Δ. 284/88 «περί συγκροτήσεως μεταξύ άλλων και της Επιτροπής καθορισμού ορίων αιγιαλού και παραλίας και θέσεων αμμοληψίας».

6. Την υπ' αριθμ. 1078204/927/0006Α΄/6.8.92 κοινή Υπουργική Απόφαση των Υπουργών Προεδρίας και Οικονομικών, με την οποία διατηρείται σε ισχύ η Επιτροπή καθορισμού ορίων αιγιαλού - παραλίας και θέσεων αμμοληψίας.

7. Τις διατάξεις του άρθρου 19 παρ. 5 Ν. 2344/95, του άρθρου 52 παρ. 6 Ν. 2218/94, του άρθρου 4 παρ. 7 του Ν. 2240/94, δυνάμει των οποίων αρμοδιότητες του Υπουργείου Οικονομικών που είχαν μεταβιβασθεί στους Νομάρχες, ανήκουν στον Περ/κό Δ/ντή, σε συνδυασμό με αυτές του άρθρου 14 παρ. 2 του Ν. 2399/96 με τις οποίες προβλέπεται η κατάργηση των θέσεων των Περ/κών Δ/ντών, οι αρμοδιότητες πλέον του οποίου περιήλθαν στο Γενικό Γραμματέα της Περιφέρειας που ασκούνται από τον Αναπληρωτή Περιφερειακό Δ/ντή.

8. Τις διατάξεις του τέταρτου εδαφίου της παρ. 2 του άρθρου 1 και της παρ. 6 του ίδιου άρθρου του Ν. 2503/97 «Διοίκηση, οργάνωση, στελέχωση της Περιφέρειας, ρύθμιση θεμάτων για την Τοπική Αυτοδιοίκηση και άλλες διατάξεις» (ΦΕΚ 107/Α), σύμφωνα με τις οποίες οι Περιφερειακές Υπηρεσίες του Υπουργείου Οικονομικών, που συγκροτούσαν την Περιφερειακή Διοίκηση του Νομού ή Νομαρχίας, δεν υπήχθησαν στην ενιαία οργανική μονάδα της Περιφέρειας, ούτε καταργήθηκαν, αλλά αποτελούν από 1.9.97, Υπηρεσίες του Υπουργείου Οικονομικών.

9. Το υπ' αριθ. 1039386/441/Α0006/21.4.2000 (ΦΕΚ 571/τ.Β΄/21.4.2000) κοινή απόφαση του Πρωθυπουργού & Υπουργού Οικονομικών «περί ανάθεσης αρμοδιοτήτων του Υπουργού Οικονομικών στους Υφυπουργούς».

10. Την αριθ. 1043053/483/Α0006/9.5.2000 (ΦΕΚ 622/τ.Β΄/10.5.2000) απόφαση του Υφυπουργού Οικονομικών «περί μεταβίβασης αρμοδιοτήτων του Υφυπουργού Οικονομικών στους Γενικό Γραμματέα, Γενικούς Δ/ντές κ.λ.π. του Υπουργείου Οικονομικών.

11. Τις διατάξεις των άρθρων 1 μέχρι 7 του Α.Ν. 2344/40 περί αιγιαλού και παραλίας όπως τροποποιήθηκε και συμπληρώθηκε με τις διατάξεις του άρθρου 13 του Ν.1078/1980 και του άρθρου 23 του Ν. 1337/1983.

12. Την από 27.6.2001 έκθεση της κατά το άρθρο 100 Π.Δ. 284/88 αρμόδιας Επιτροπής καθορισμού ορίων αιγιαλού και παραλίας για τον καθορισμό ορίων αιγιαλού και δημιουργία ζώνης παραλίας στη θέση «Άγιος Λάζαρος» νήσου Μυκόνου.

13. Το από Μάιο 2001 τοπογραφικό και υψομετρικό διάγραμμα, κλίμακας 1:500 σε μία πινακίδα, το οποίο συντάχθηκε από τον Εμμανουήλ Γ. Βαρσαμή, Τοπογράφο Μηχ/κό ελέγχθηκε για την ακρίβεια της αποτύπωσης την 27.6.2001 από τον Γεώργιο Αβραάμ Τοπογράφο Μηχ/κό της Κτηματικής Υπηρεσίας κυκλάδων και θεωρήθηκε την ίδια ημερομηνία από τον ίδιο.

14. Την υπ' αριθμ. 544.5/670/00/11.9.2001 σύμφωνη γνώμη του ΓΕΝ για τα όρια του αιγιαλού, αποφασίζουμε:

Επικυρώνουμε την από 27.6.2001 έκθεση της κατά το άρθρο 100 Π Δ 284/88 αρμοδίας Επιτροπής περί χάραξης των ορίων αιγιαλού και δημιουργία ζώνης παραλίας στη θέση «Αγ. Λάζαρος», νήσου Μυκόνου, καθώς επίσης και το από Μάιο 2001 τοπογραφικό και υψομετρικό διάγραμμα κλίμακας 1:500 σε μία πινακίδα το οποίο συντάχθηκε από τον Εμμανουήλ Γ. Βαρσαμή, Τοπογράφο Μηχ/κό, ελέγχθηκε για την ακρίβεια της αποτύπωσης την 27.6.2001 από τον Γεώργιο Αβραάμ και θεωρήθηκε την ίδια ημερομηνία από τον ίδιο.

Στο τοπογραφικό αυτό διάγραμμα καθορίσθηκε η οριογραμμή του αιγιαλού με κόκκινη συνεχή πολυγωνική γραμμή, με στοιχεία 1, 2, 3,...........25, 26, 27.

Η οριογραμμή της παραλίας με κίτρινη συνεχή πολυγωνική γραμμή με στοιχεία 1, 2, 3,...........25, 26, 27.

Καθορίζεται ζώνη παραλίας πλάτους 10 μ., γιατί δεν εξυπηρετούνται οι σκοποί του άρθρου 7 παρ. 1 του Α.Ν. 2344/40.

Αποφαίνεται ότι δεν υπάρχει παλαιός αιγιαλός.

Δεν εξαιρούνται τα κτίσματα που βρίσκονται στη ζώνη παραλίας.

Η παρούσα απόφαση μαζί με την έκθεση της επιτροπής και το τοπογραφικό διάγραμμα να δημοσιευθούν στην Εφημερίδα της Κυβερνήσεως.

Αθήνα, 25 Σεπτεμβρίου 2001

Με εντολή Υπουργού
Ο Γενικός Διευθυντής
ΔΠ & Εθν. Κληρ/των
ΣΠ. ΣΤΑΘΗΣ

ΕΚΘΕΣΗ ΕΠΙΤΡΟΠΗΣ ΚΑΘΟΡΙΣΜΟΥ ΤΩΝ ΟΡΙΩΝ ΤΟΥ ΑΙΓΙΑΛΟΥ
(ΑΡΘΡΟ 100 Π.Δ. 284/88)

Για τον καθορισμό των ορίων του αιγιαλού που γίνεται για πρώτη φορά στη θέση «Άγιος Λάζαρος» νήσου, Μυκόνου.

Στην Μύκονο, σήμερα 27.6.2001, οι υπογεγραμμένοι:

1. ΣΤΕΛΙΟΣ ΣΕΖΕΝΙΑΣ, Προϊστάμενος της Κτηματικής Υπηρεσίας του Νομού Κυκλάδων, ως πρόεδρος,

2. ΓΕΩΡΓΙΟΣ ΑΒΡΑΑΜ, Τοπ Μηχανικός ως μέλος,

3. ΑΓΓΕΛΟΣ ΚΑΤΕΡΕΛΟΣ, Υπολιμενάρχης Μυκόνου, ως αναπληρωτής του κωλυομένου τακτικού μέλους, ως μέλος αποτελούντες την επιτροπή καθορισμού των ορίων του αιγιαλού δυνάμει του άρθρου 100 ΠΔ 284/88 αυτής μεταβήκαμε επί τόπου στην προαναφερθείσα περιοχή και

Λαβόντες υπ' όψη

1. Την από 9.8.2001 αίτηση καθορισμού του Εμμανουήλ Γ. Βαρσαμή, των ορίων του αιγιαλού στην εν λόγω θέση.

2. Το τοπογραφικό και υψομετρικό διάγραμμα το οποίο συντάχθηκε τον Μάϊο 2001 από τον Εμμανουήλ Γ. Βαρσαμή, Τοπογράφο Μηχ/κό σε μία πινακίδα σε κλίμακα 1:500, ελέγχθηκε επιτόπου για την ακρίβεια της αποτύπωσης την 27.6.2001 από τον Γεώργιο Αβραάμ, Τοπ. Μηχ/κό και θεωρήθηκε την ίδια ημερομηνία από τον ίδιο.

3. Τις διατάξεις του Α.Ν. 2344/40 «περί αιγιαλού - παραλίας» όπως αυτός τροποποιήθηκε με τον Ν. 1337/83 καθώς και την προς αυτόν σχετική Δικαστηριακή και Διοικητική Νομολογία.

4. Την από την επιτόπια μετάβαση σχηματισθείσα αντίληψη περί του πλάτους της βρεχόμενης ζώνης της ξηράς και λοιπών συναφών στοιχείων, δηλαδή:

α) Η μορφολογία της ακτής είναι βραχώδης.

β) Η περιοχή επηρεάζεται από ανέμους νοτίων - νοτιοανατολικών διευθύνσεων, αποφασίζουμε:

1. Καθορίζουμε επί του ανωτέρω τοπογραφικού διαγράμματος:

α) Την οριογραμμή του αιγιαλού με κόκκινη συνεχή πολυγωνική γραμμή και στοιχεία 1, 2, 3,..................25, 26, 27.

β) Την οριογραμμή της παραλίας με κίτρινη συνεχή πολυγωνική γραμμή και στοιχεία 1΄, 2΄, 3΄,...............25΄, 26΄, 27΄.


2. Αποφαίνεται ότι δεν υφίσταται παλαιός αιγιαλός.

3. Η ζώνη παραλίας έχει πλάτος 10 μ. διότι δεν εξυπηρετούνται οι σκοποί του άρθρου 7 παρ. 1 του ΑΝ 2344/40.

4. Δεν εξαιρούνται τα κτίσματα που βρίσκονται στη ζώνη παραλίας.

Η Επιτροπή

Ο Πρόεδρος	Τα Μέλη
	ΓΕΩΡΓΙΟΣ ΑΒΡΑΑΜ
ΣΤΕΛΙΟΣ ΣΕΖΕΝΙΑΣ	ΑΓΓΕΛΟΣ ΚΑΤΕΡΕΛΟΣ

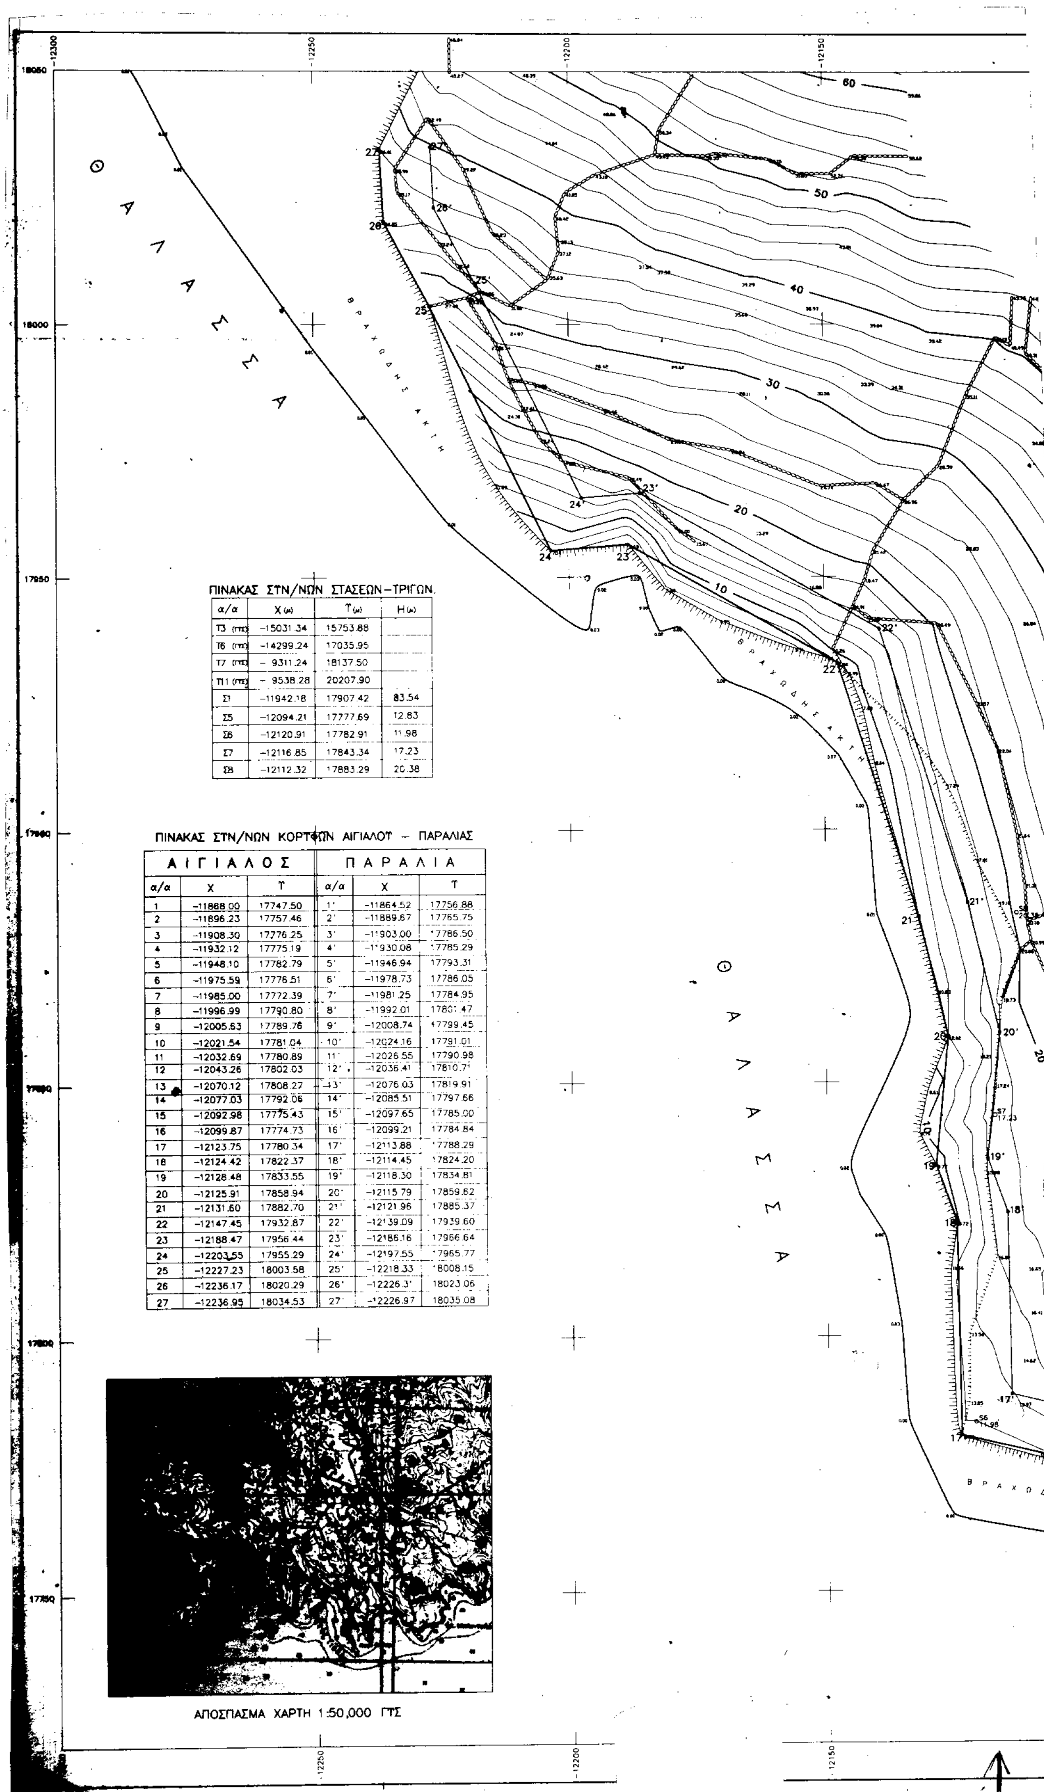


ΠΙΝΑΚΑΣ ΣΤΝ/ΝΩΝ ΣΤΑΣΕΩΝ–ΤΡΙΓΩΝ.

α/α	X (μ)	Υ (μ)	H (μ)
Τ3 (ΓΥΣ)	–15031.34	15753.88	
Τ6 (ΓΥΣ)	–14299.24	17035.95	
Τ7 (ΓΥΣ)	– 9311.24	18137.50	
Τ11 (ΓΥΣ)	– 9538.28	20207.90	
Σ1	–11942.18	17907.42	83.54
Σ5	–12094.21	17777.69	12.83
Σ6	–12120.91	17782.91	11.98
Σ7	–12116.85	17843.34	17.23
Σ8	–12112.32	17883.29	20.38


ΠΙΝΑΚΑΣ ΣΤΝ/ΝΩΝ ΚΟΡΥΦΩΝ ΑΙΓΙΑΛΟΥ – ΠΑΡΑΛΙΑΣ

ΑΙΓΙΑΛΟΣ			ΠΑΡΑΛΙΑ		
α/α	X	Υ	α/α	X	Υ
1	–11868.00	17747.50	1'	–11864.52	17756.88
2	–11896.23	17757.46	2'	–11889.67	17765.75
3	–11908.30	17776.25	3'	–11903.00	17786.50
4	–11932.12	17775.19	4'	–11930.08	17785.29
5	–11948.10	17782.79	5'	–11946.94	17793.31
6	–11975.59	17776.51	6'	–11978.73	17786.05
7	–11985.00	17772.39	7'	–11981.25	17784.95
8	–11996.99	17790.80	8'	–11992.01	17801.47
9	–12005.63	17789.76	9'	–12008.74	17799.45
10	–12021.54	17781.04	10'	–12024.16	17791.01
11	–12032.69	17780.89	11'	–12026.55	17790.98
12	–12043.26	17802.03	12'	–12036.41	17810.71
13	–12070.12	17808.27	13'	–12076.03	17819.91
14	–12077.03	17792.06	14'	–12085.51	17797.66
15	–12092.98	17775.43	15'	–12097.65	17785.00
16	–12099.87	17774.73	16'	–12099.21	17784.84
17	–12123.75	17780.34	17'	–12113.88	17788.29
18	–12124.42	17822.37	18'	–12114.45	17824.20
19	–12128.48	17833.55	19'	–12118.30	17834.81
20	–12125.91	17858.94	20'	–12115.79	17859.62
21	–12131.60	17882.70	21'	–12121.96	17885.37
22	–12147.45	17932.87	22'	–12139.09	17939.60
23	–12188.47	17956.44	23'	–12186.16	17966.64
24	–12203.55	17955.29	24'	–12197.55	17965.77
25	–12227.23	18003.58	25'	–12218.33	18008.15
26	–12236.17	18020.29	26'	–12226.31	18023.06
27	–12236.95	18034.53	27'	–12226.97	18035.08

ΑΠΟΣΠΑΣΜΑ ΧΑΡΤΗ 1:50,000 ΓΥΣ

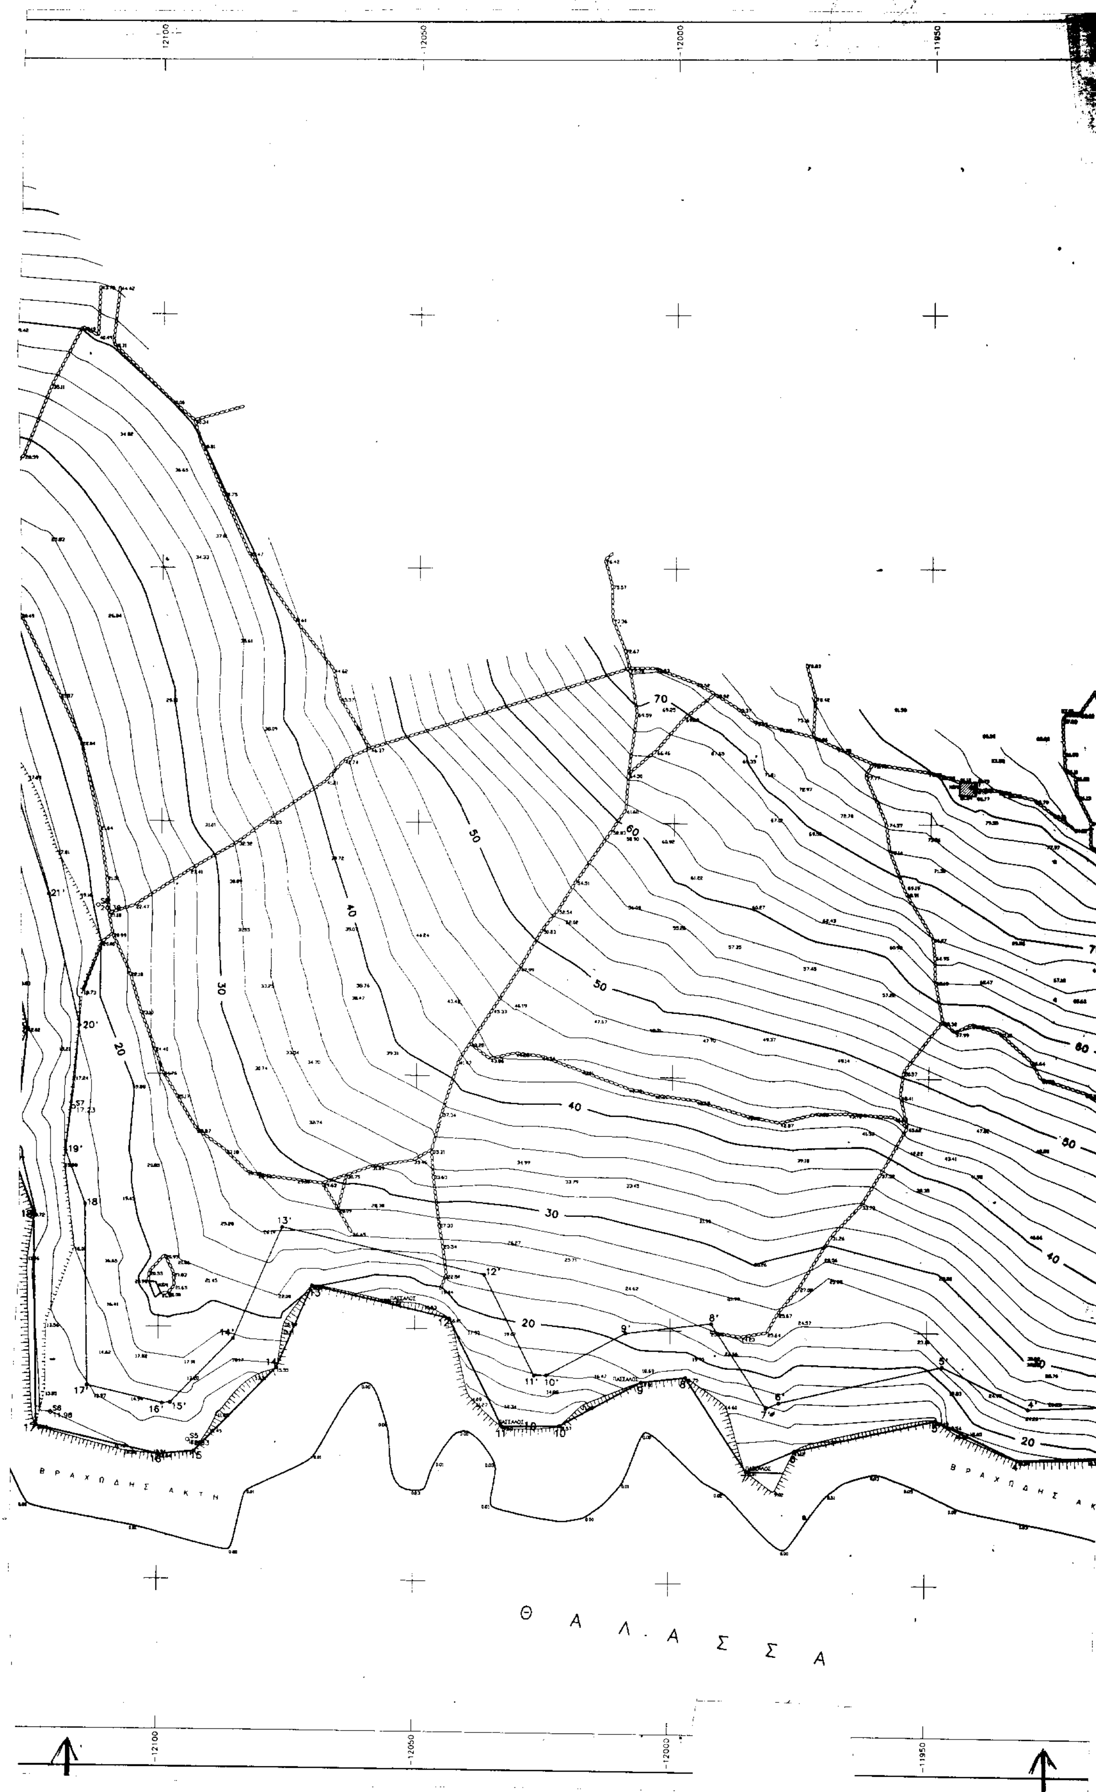

-12100
-12050
-12000
-11950
70
60
50
40
30
20
ΠΑΣΣΑΛΟΣ
ΒΡ Α Χ Ω Δ Η Σ Α Κ Τ Η
Θ Α Λ Α Σ Σ Α

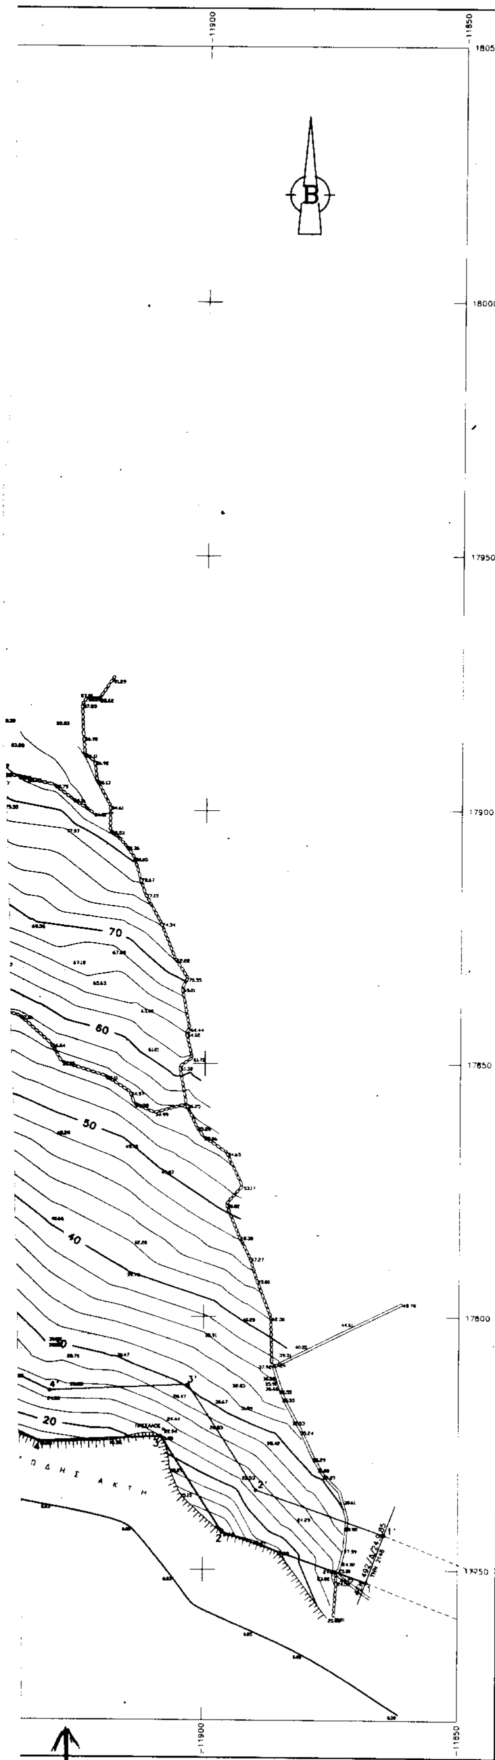

ΤΠΟΜΝΗΜΑ ΕΠΙΤΡΟΠΗΣ

1. ΤΟ ΠΑΡΟΝ ΤΟΠΟΓΡΑΦΙΚΟ ΔΙΑΓΡΑΜΜΑ ΣΤΝΟΔΕΤΕΙ ΤΗΝ ΑΠΟ . 27–6–2001 . ΕΚΘΕΣΗ ΤΗΣ ΕΠΙΤΡΟΠΗΣ ΚΑΘΟΡΙΣΜΟΤ ΤΩΝ ΟΡΙΩΝ ΤΟΤ ΑΙΓΙΑΛΟΤ (ΑΡΘΡΟ 100 ΤΟΤ Π.Δ. 284/88)

2 ———— (*κοκκινη*) 1,2,3,.....25,26,27
———— (*κιτρινη*) 1',2',3',.....25',26',27'

3. ΟΙ ΚΟΡΤΦΕΣ ΤΩΝ ΟΡΙΟΓΡΑΜΜΩΝ ΟΡΙΖΟΝΤΑΙ ΜΕ ΟΡΘΟΓΩΝΙΕΣ ΣΤΝ/ΝΕΣ ΕΞΑΡΤΗΜΕΝΕΣ ΑΠΟ ΤΟ ΚΡΑΤΙΚΟ ΔΙΚΤΤΟ.

4. ΑΠΟΦΑΙΝΕΤΑΙ ΟΤΙ ΔΕΝ ΤΦΙΣΤΑΤΑΙ ΠΑΛΑΙΟΣ ΑΙΓΙΑΛΟΣ ΚΑΙ ΟΤΙ ΣΤΗ ΖΩΝΗ ΑΙΓΙΑΛΟΤ ΚΑΙ ΠΑΡΑΛΙΑΣ ΔΕΝ ΤΠΑΡΧΟΤΝ ΚΤΙΣΜΑΤΑ.

Ο ΠΡΟΕΔΡΟΣ	ΤΑ ΜΕΛΗ
Τ.Υ.	Τ.Υ.
ΣΤΕΛΙΟΣ ΣΕΖΕΝΙΑΣ ΕΦΟΡΙΑΚΟΣ ΔΕ/Α'	α. ΓΕΩΡΓΙΟΣ ΑΒΡΑΑΜ ΤΟΠΟΓΡΑΦΟΣ ΜΗΧΑΝΙΚΟΣ
	Τ.Υ.
	β. ΑΓΓΕΛΟΣ ΚΑΤΕΡΕΛΟΣ Τ/ΧΗΣ ΜΤΚΟΝΟΤ

ΕΛΕΓΧΘΗΚΕ ΚΑΙ ΘΕΩΡΗΘΗΚΕ
ΕΠΙ ΤΟΠΟΤ ΓΙΑ ΤΗΝ ΑΚΡΙΒΕΙΑ ΤΗΣ ΑΠΟΤΤΠΩΣΗΣ

ΜΤΚΟΝΟΣ 27–6–2001
Ο ΕΛΕΓΞΑΣ

Τ.Υ.

ΓΕΩΡΓΙΟΣ ΑΒΡΑΑΜ
ΤΟΠΟΓΡΑΦΟΣ ΜΗΧΑΝΙΚΟΣ



ΑΚΡΙΒΕΣ ΑΝΤΙΓΡΑΦΟ
Σύρος 18.9.2001
...έλη Σ. Αυγητίδου
Φοροτεχνικός ΔΕ

ΤΟΠΟΓΡΑΦΙΚΟ ΔΙΑΓΡΑΜΜΑ

ΚΑΘΟΡΙΣΜΟΤ ΟΡΙΩΝ ΑΙΓΙΑΛΟΤ – ΠΑΡΑΛΙΑΣ

ΠΕΡΙΟΧΗ ΑΓ.ΛΑΖΑΡΟΣ **ΕΝΔΙΑΦΕΡΟΜΕΝΟΣ** ΑΙΓΙΣ Α.Ε.

ΔΗΜΟΣ ΜΤΚΟΝΟΤ

ΕΠΑΡΧΙΑ ΣΤΡΟΤ

ΑΡΜΟΔΙΑ ΚΤΗΜ.ΤΠΗΡ ΣΤΡΟΤ ΚΤΚΛΑΔΩΝ

ΝΟΜΑΡΧΙΑ ΣΤΡΟΤ

ΚΛΙΜΑΚΑ 1:500
Ισοδιασταση 2.0 μ

ΤΡΙΓΩΝΟΜΕΤΡΙΚΗ ΕΞΑΡΤΗΣΗ : Φο=37 15 Λο=+01 45
ΥΨΟΜΕΤΡΙΚΗ ΑΦΕΤΗΡΙΑ : ΚΡΑΤΙΚΟ ΔΙΚΤΥΟ (Μ.Σ.Θ)

ΜΕΘΟΔΟΣ ΑΠΟΤΤΠΩΣΗΣ : ΤΟΠΟΣΤΑΘΕΡΑ (ΗΛΕΚΤΡΟΝΙΚΟΣ)
ΧΡΟΝΟΛΟΓΙΑ ΑΠΟΤΤΠΩΣΗΣ : ΣΕΠΤΕΜΒΡΙΟΣ 2000

ΕΘΝΙΚΟ ΤΥΠΟΓΡΑΦΕΙΟ
Για τεχνικούς λόγους στο σχεδιάγραμμα έγινε σμίκρυνση κατα ποσοστό 50 %

ΤΠΟΜΝΗΜΑ ΣΤΜΒΟΛΩΝ

ΙΣ/π ΚΤΙΣΜΑ
ΞΗΡΟΛΙΘΙΑ
ΠΡΑΝΕΣ
ΔΕΗ – ΟΤΕ
ΑΜΜΩΔΗΣ ΑΚΤΗ

ΧΑΛΑΝΔΡΙ ΜΑΙΟΣ 2001
Ο ΣΤΝΤΑΞΑΣ ΜΗΧΑΝΙΚΟΣ

ΕΜΜΑΝΟΥΗΛ Γ. ΒΑΡΣΑΜΗΣ
ΔΙΠΛ. ΑΓΡ. & ΤΟΠΟΓΡΑΦΟΣ ΜΗΧΑΝΙΚΟΣ
...ΜΕΤΣΟΒΙΟΥ ΠΟΛΥΤΕΧΝΕΙΟΥ
... Τ.Ε.Ε. ΑΡΙΘΜΟΣ ΜΗΤΡΩΟΥ 45438
... 6 ΧΑΛΑΝΔΡΙ – ΤΗΛ. 6834931
...004508 - ΔΟΥ ΧΑΛΑΝΔΡΙΟΥ

Αριθ. 3423 (2)

Κήρυξη αναδασωτέας έκτασης εμβαδού 231 τ.μ. στη δασική θέση «Αγ. Ανάργυροι» περιοχής Δημ. Δ/τος Στρατονίκης του Δήμου Σταγίρων - Ακάνθου Ν. Χαλκιδικής.

Ο ΓΕΝΙΚΟΣ ΓΡΑΜΜΑΤΕΑΣ
ΠΕΡΙΦΕΡΕΙΑΣ ΚΕΝΤΡΙΚΗΣ ΜΑΚΕΔΟΝΙΑΣ

Έχοντας υπόψη:

1. Τις διατάξεις του άρθρου 117 παρ. 3 του Συντάγματος της χώρας.

2. Τις Διατάξεις του Ν. 998/79 «Περί Προστασίας Δασών κ.λ.π. και ειδικότερα:

I. Του άρθρου 41 παρ. 1

II. Του άρθρου 38

3. Τις Διαταγές του Υπουργείου Γεωργίας:

I. 160417/1180/8.7.70

II. 182447/3049/24.9.80

4. Την με αριθμό 4306/20.9.2001 Πρόταση του Δασαρχείου Αρναίας.

5. Τις Διατάξεις του άρθρου 1 παρ. 2 του Ν. 2503/97 «Μεταβίβαση αρμοδιοτήτων στο Γενικό Γραμματέα Περιφέρειας».

6. Την με αριθμό 5631/11.8.2000 (ΦΕΚ 1339/Β/2000) Απόφαση Γενικού Γραμματέα Περιφέρειας Κεντρικής Μακεδονίας «Κατανομή αρμοδιοτήτων στους προϊσταμένους των Δασικών Υπηρεσιών», αποφασίζουμε:

Κηρύσσουμε αναδασωτέα έκταση συνολικού εμβαδού διακοσίων τριάντα ενός (231) τ.μ. στη δασική θέση «Αγ. Ανάργυροι» περιοχής Δημ. Δ/τος Στρατονίκης Δήμου Σταγίρων - Ακάνθου Ν. Χαλκιδικής, με σκοπό την προστασία και την αναδάσωση με φυσική αναγέννηση της έκτασης που καταστράφηκε από πυρκαγιά που έγινε στις 6.9.2001.

Η έκταση αυτή προσδιορίζεται από τα στοιχεία Α, Β, Γ, Δ, Ε, Α είναι εμβαδού 231,00 τ.μ. συνορεύει:

Βόρεια: Με σκουπιδότοπο Στρατονίκης

Νότια: Με δημόσιο δάσος και δρόμο

Ανατολικά: Με δασικό δρόμο

Δυτικά: Με δρόμο που οδηγεί στον σκουπιδότοπο

Όπως φαίνεται στο συνημμένο διάγραμμα που αποτελεί αναπόσπαστο μέρος της απόφασης αυτής.

Η απόφαση αυτή να δημοσιευθεί στην Εφημερίδα της Κυβερνήσεως.


Πολύγυρος, 25 Σεπτεμβρίου 2001

Με εντολή Γενικού Γραμματέα Περιφέρειας
Ο Διευθυντής Δασών Ν. Χαλκιδικής
ΓΕΩΡΓΙΟΣ ΓΚΙΟΥΜΟΥΣΙΔΗΣ

ΤΟΠΟΓΡΑΦΙΚΟ ΔΙΑΓΡΑΜΜΑ

Δημοσίου δάσους Στρατονίκης στη θέση "Αγ. Ανάργυροι" εμβαδού Ε=231 τ.μ.
που κάηκε κατά την πυρκαγιά της 6-9-01.

ΚΛΙΜΑΚΑ 1:500

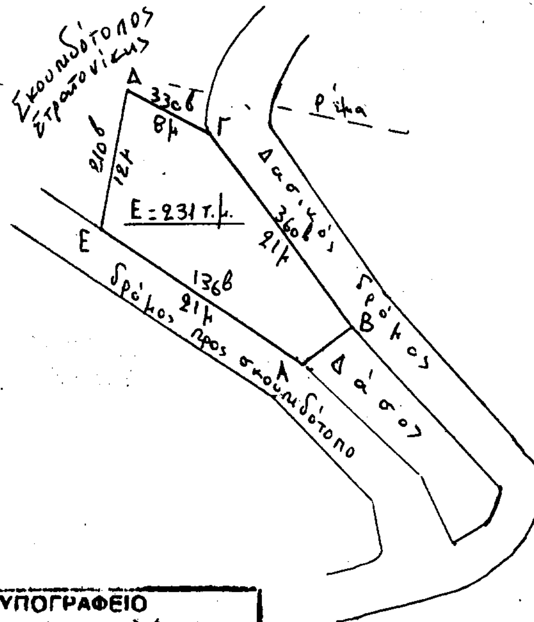



ΕΘΝΙΚΟ ΤΥΠΟΓΡΑΦΕΙΟ
Για τεχνικούς λόγους στο σχεδιόγραμμα
έγινε σμίκρυνση κατά ποσοστό 78 %

Αρναία 20-9-01

Ο Συντάκτης

Άγγελος Αυγολούπης
Δασολόγος με βαθμό Γ'


Ο Δασάρχης Αρναίας



...ος Οικονόμου
Δασολόγος με βαθμό Δ/ντού

Πολύγυρος 25.9.01

Ο Δ/ντής Δασών Ν. Χαλκιδικής

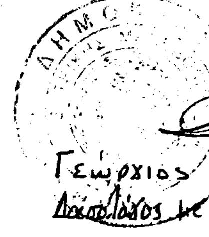

Γεώργιος Γκιουμουσίδης
Δασολόγος με βαθμό Δ/ντού

ΑΠΟΣΠΑΣΜΑ ΧΑΡΤΗ 1:50.000 Φ.Χ. ΣΤΡΑΤΟΝΙΚΗ

Ολυμπιάς

Θέση κατά μέγιστη προσέγγιση καμένης έκτασης από την πυρκαγιά της 6-9-01 στη θέση "Αγ. Ανάργυροι" περιοχής Στρατονίκης Ν. Χαλκιδικής εμβαδού Ε=231τ.μ.

Στρατονίκη

Σ τ ρ α τ ο ν ι κ ο ύ ό ρ ο ς

Στρατώνιον

Στρατονίκεια

Κ Ο Λ

Ανατολικώς Greenwich
East of Greenwich
Απ. Αθηνών

ΠΡΟΣ ΙΕΡΙΣΣΟΝ

Αρναία 20-9-01

Θεωρήθηκε 25.9.01

Ο Συντάκτης

Άγγελος Αυγολούπης
Δασολόγος

Ο Δασάρχης Αρναίας



Αναστάσιος Οικονόμου
Δασολόγος με βαθμό Δ/ντού

Ο Δ/ντής Δασών Χαλκιδικής

Γεώργιος Γκιουλουσίδης
Δασολόγος με βαθμό Δ/ντού

ΕΘΝΙΚΟ ΤΥΠΟΓΡΑΦΕΙΟ
Για τεχνικούς λόγους στο σχεδιάγραμμα έγινε σμίκρυνση κατά ποσοστό 78 %